Détail 2
Chéneau entre la tour et la croupe de la maison
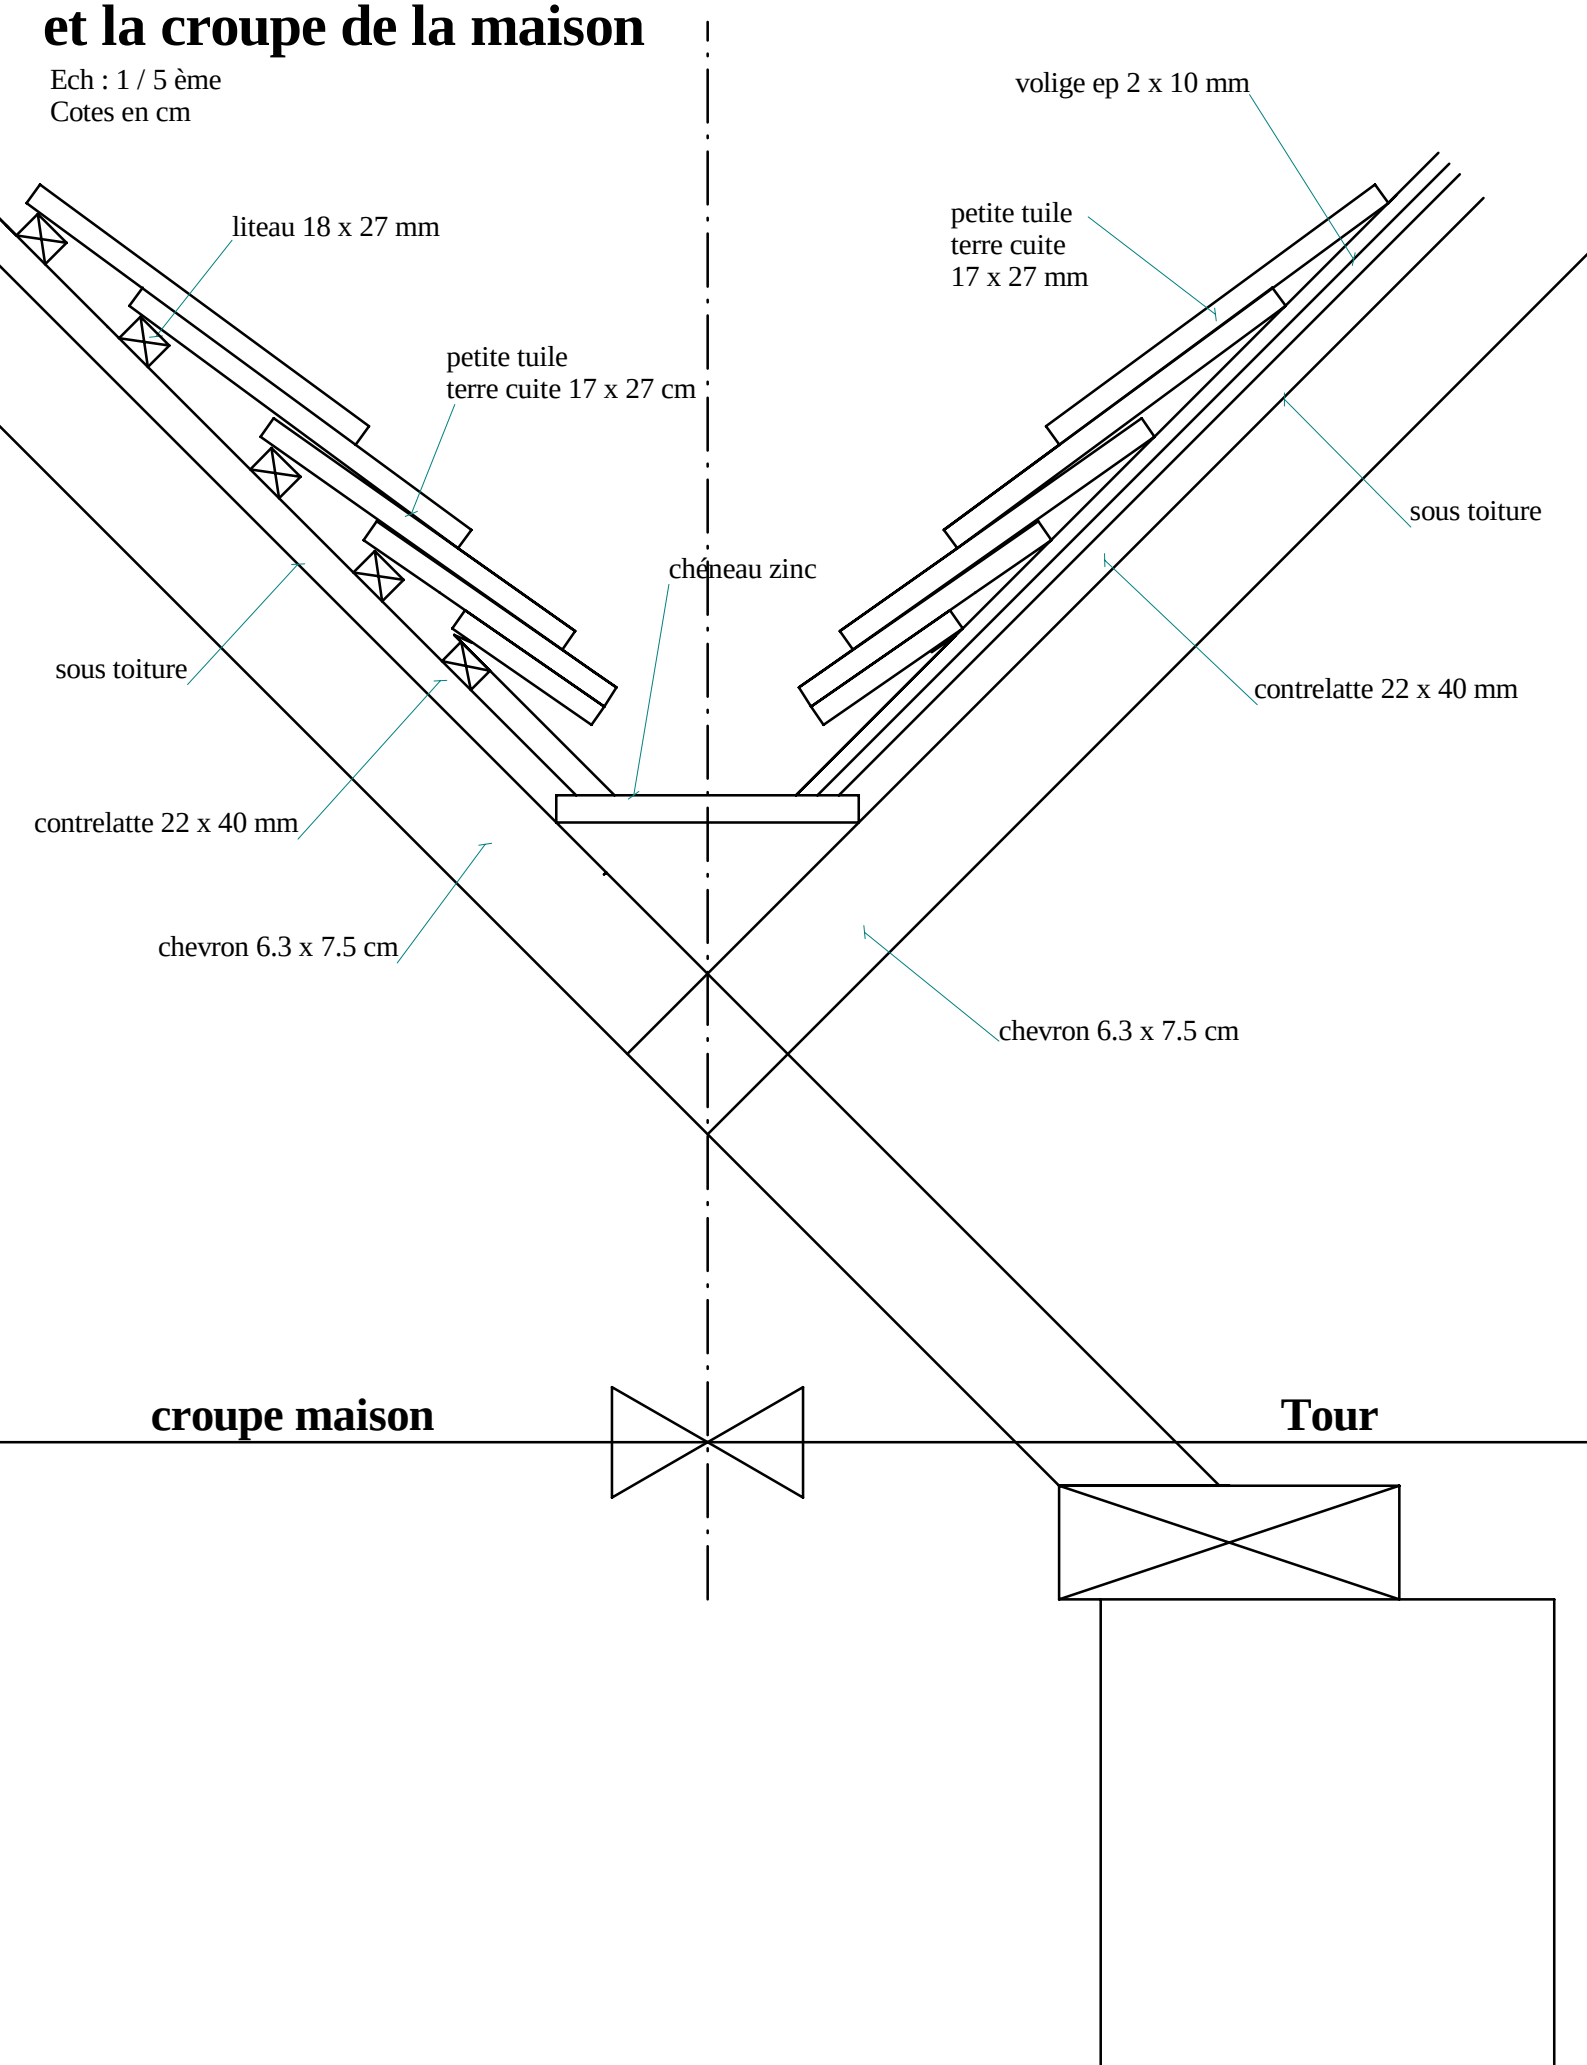
Ech : 1 / 5 ème
Cotes en cm